


- dubbele bestemmingen**
- ✓ stroomvoerdend rivierbed
 - ✓ waterbergend rivierbed (binnen / buiten de contouren)
 - ✓ waterwingsgebied / putterweld
 - ✓ grondwaterbeschermingsgebied
 - ✓ beschermingszone a - watergang / gerieëld
 - ✓ beschermingszone b - hogedruk hoofdgastransportleiding / hoofdgaasvoedingleiding
 - ✓ beschermingszone c - rioolwatertransportleiding
 - ✓ beschermingszone d - hoofdwatertransportleiding
 - ✓ beschermingszone e - L'air liquide-leiding
 - ✓ beschermingszone f - ethereleiding (ARG-leiding) en monovinychlorideleiding (LVM-leiding)
 - ✓ beschermingszone g - PALL-leiding en reserve PALL-leiding
 - ✓ beschermingszone h - 150 kv hoogspanningslijn bovengronds
 - ✓ beschermingszone i - leidingstrook
 - ✓ beschermingszone waterkering
 - ✓ archeologische monumenten en terrein van oudheidkundige betekenis
 - ✓ wandelzone tevens ecologische verbindingzone


- aanduidingen**
- ✓ topografische indeling
 - ✓ bestaande bebouwing
 - ✓ plantgrens
 - ✓ rijkgrens
 - ✓ gemeentegrens
 - ✓ bestemmingsgrens
 - ✓ grondbeslag waterkering
 - ✓ watergang / gerieëld
 - ✓ hogedruk gastransportleiding (GASLINE)
 - ✓ hogedruk gasvoedingleiding (ESSENT)
 - ✓ rioolwatertransportleiding WBL
 - ✓ hoofdwatertransportleiding WML
 - ✓ L'air liquide-leiding (SABC)
 - ✓ ethereleiding (ARG-leiding) en monovinychlorideleiding (LVM-leiding)
 - ✓ PALL-leiding en reserve PALL-leiding PALL NV
 - ✓ 150 KV hoogspanningslijn bovengronds
 - ✓ leidingstrook (45m)
 - ✓ straatverbinding KPN
 - ✓ bebouwingsgrens verkeersdoelinde A76
 - ✓ rooilijn vaarwegen
 - ✓ ontsluitingswegen verhard / ontsluiting verhard met geprojecteerd fietspad
 - ✓ autosnelweg A76
 - ✓ weggroef met aantal rijstroken (+ vrijliggend fietspad)
 - ✓ beekprofiel
 - ✓ kledingprofiel
 - ✓ kadeprofiel
 - ✓ contour industrielaai
 - ✓ contour industrielaai bedrijfsterein Beatrixhaven
 - ✓ contour industrielaai bedrijfsterein Boschpoort
 - ✓ contour industrielaai bedrijfsterein Bosscheveld
 - ✓ contour industrielaai bedrijfsterein Limmer
 - ✓ actieve 55 / 55dB(A) contour steerbeveiliging
 - ✓ geosynthetic contour rioolwaterzuiveringsinstallatie Stein
 - ✓ hinderkwaliteit vulpunt LPG (80m)
 - ✓ geuzzone gemeentelijk Waterschapsbedrijf Limburg (30 / 50m)
 - ✓ ruitbeslag waterkering

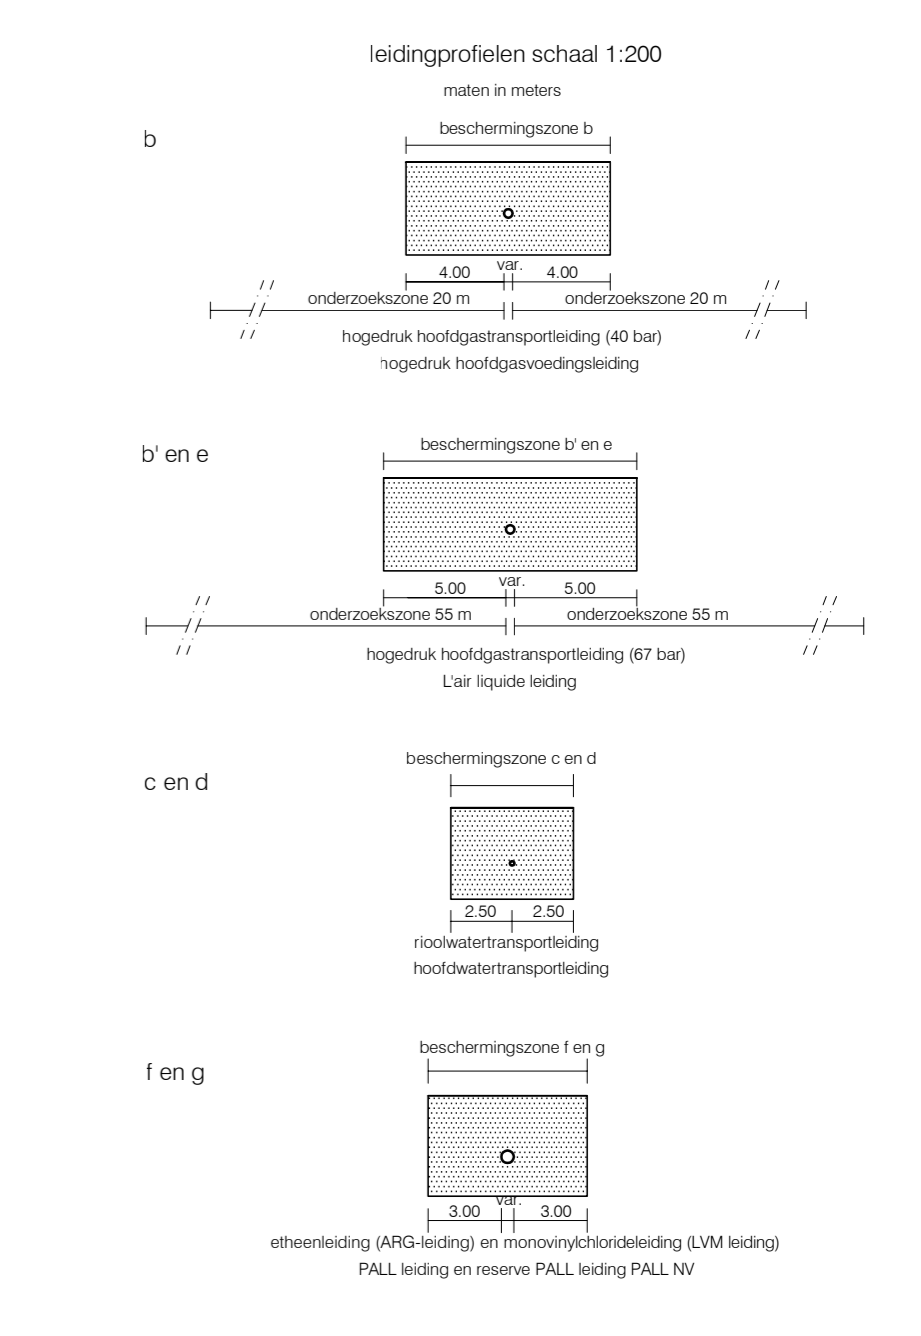

indicatief profiel waterkering
maten in meters

variabel | variabel | variabel
1.50 | 1.50 | 1.50
primaire waterkering *

* indicatief kleischerm en / of keelvoorzieningen aanwezig

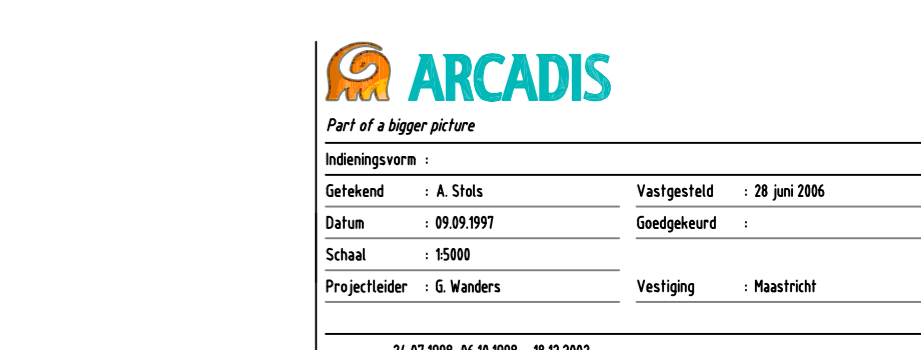

Provincie Limburg /
Gemeente Stein (zuid)

bestemmingsplan
Grensmaas

planlaag A - bestemmingen
planlaag B - dubbele bestemmingen

ARCADIS
Part of a bigger picture

Indieningsvorm : A. Stels
Datum : 09.09.1997
Schaal : 1:5000
Projectleider : G. Wanders
Telefoonnummer : 24.87.1998 04.18.9796 18.02.2002 23.07.2003 03.08.2005 18.10.2005 28.01.2006 04.07.2006

Vastgesteld : 28 juni 2006
Goedgekeurd :
Vestiging : Maasricht

Projectnummer : X.110501.700821
Telefoonnummer : 00313220