




PROFIEL 1
 SCHAAL 1: 200

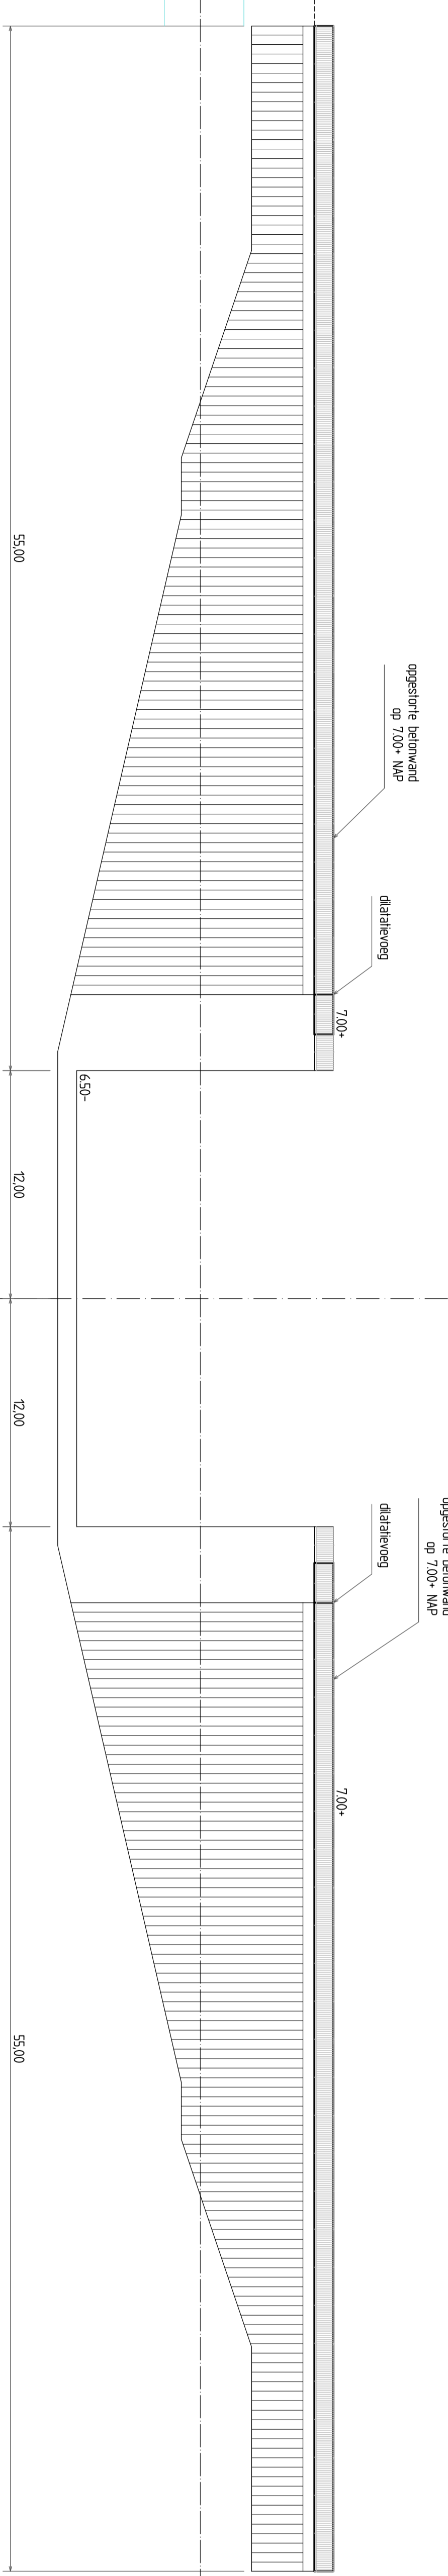


PROFIEL 2
 SCHAAL 1: 200

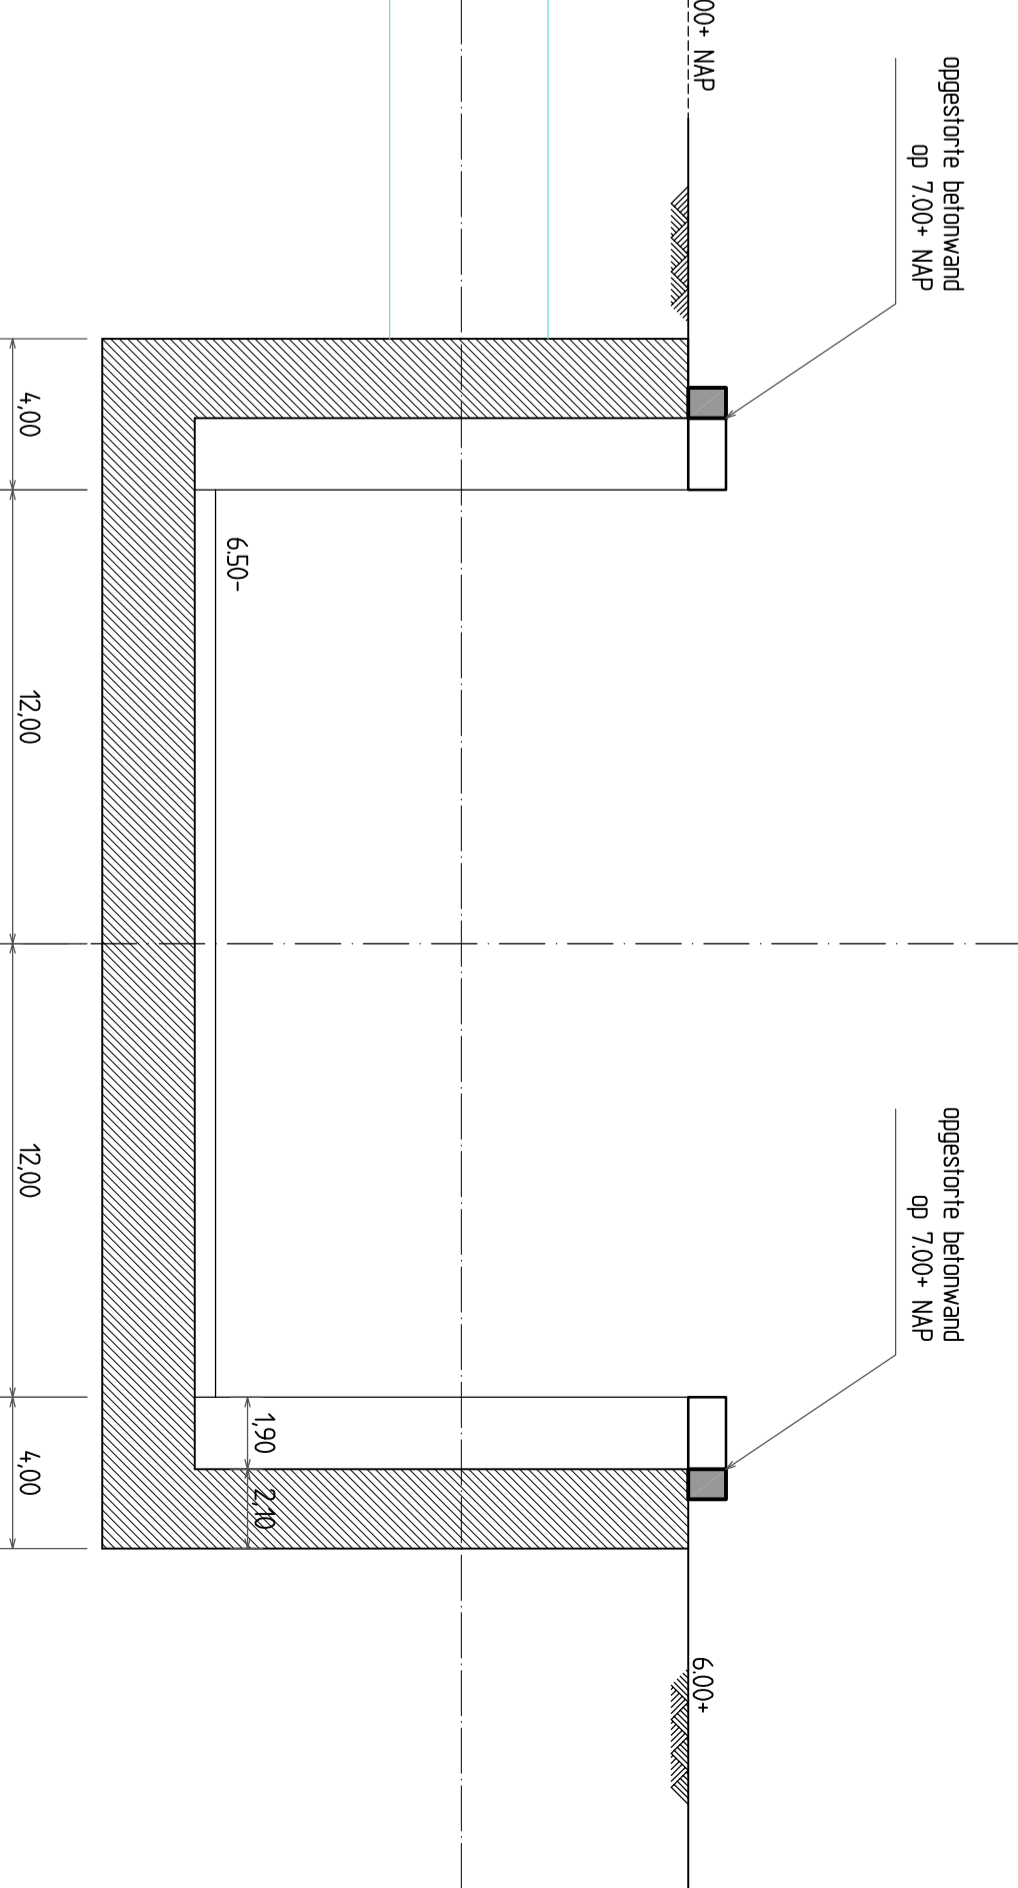


PROFIEL 4
 SCHAAL 1: 200

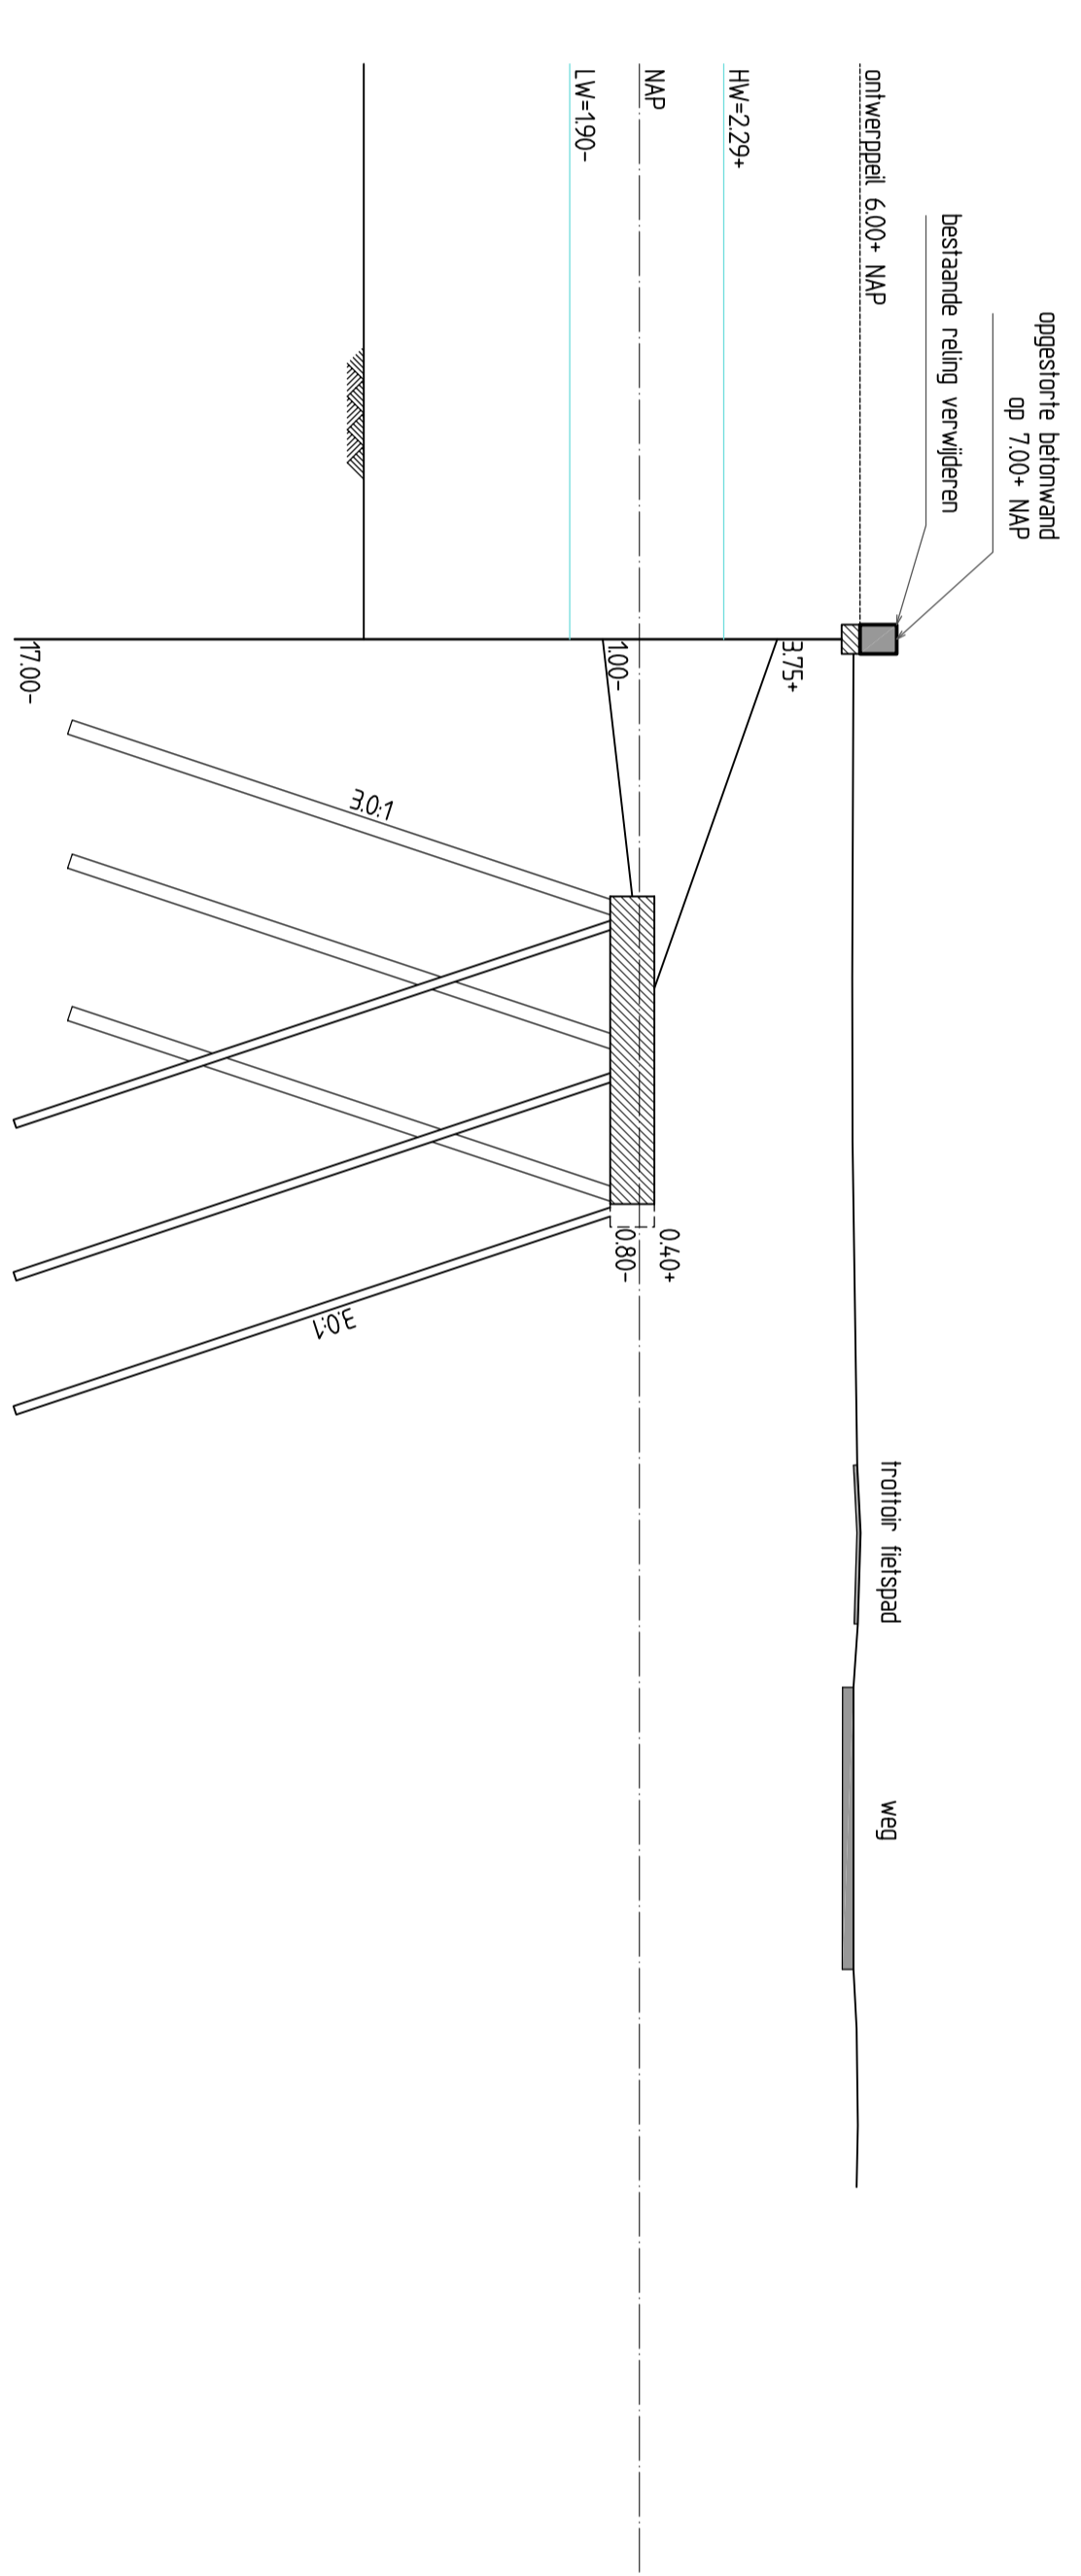


PROFIEL 6
 SCHAAL 1: 200

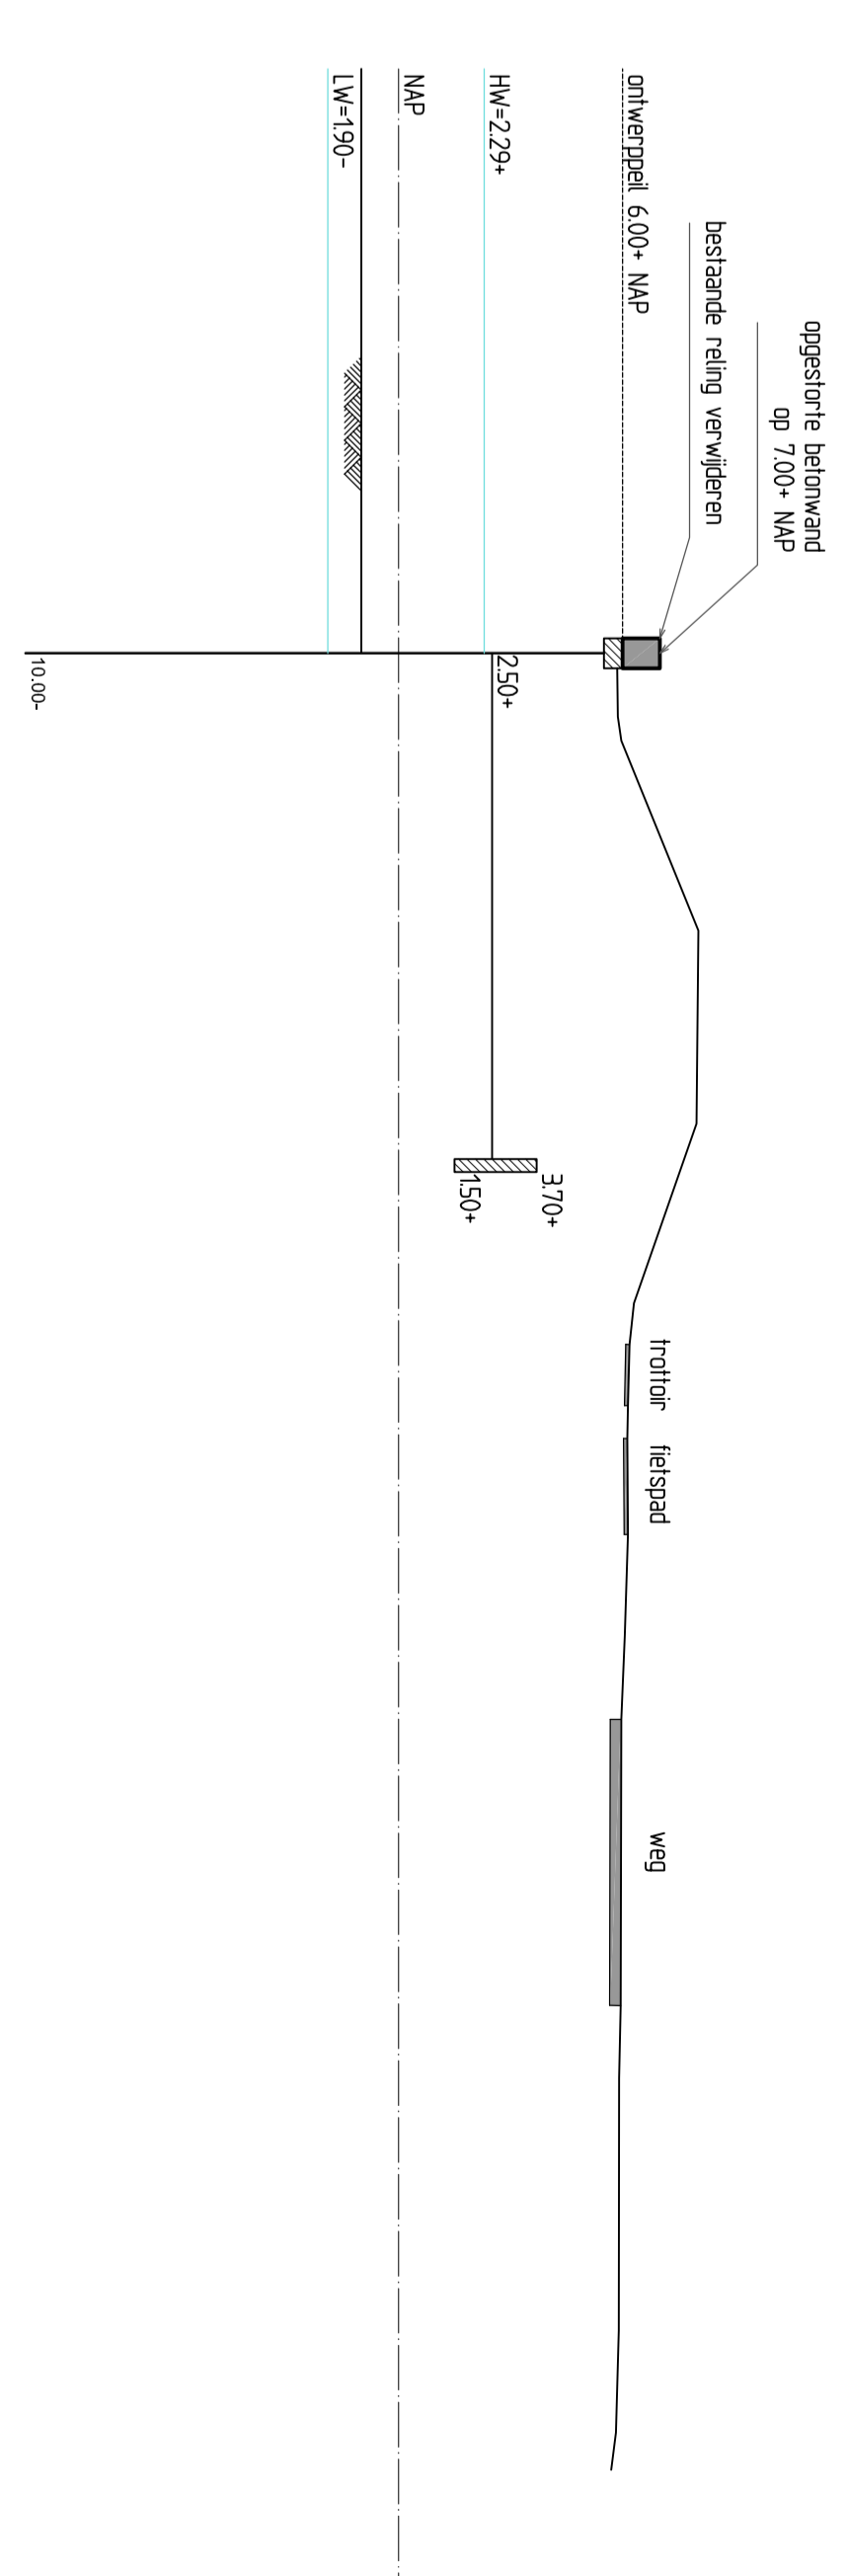


SITUATIE TEKENING OOSTSLUIS
 SCHAAL 1: 500

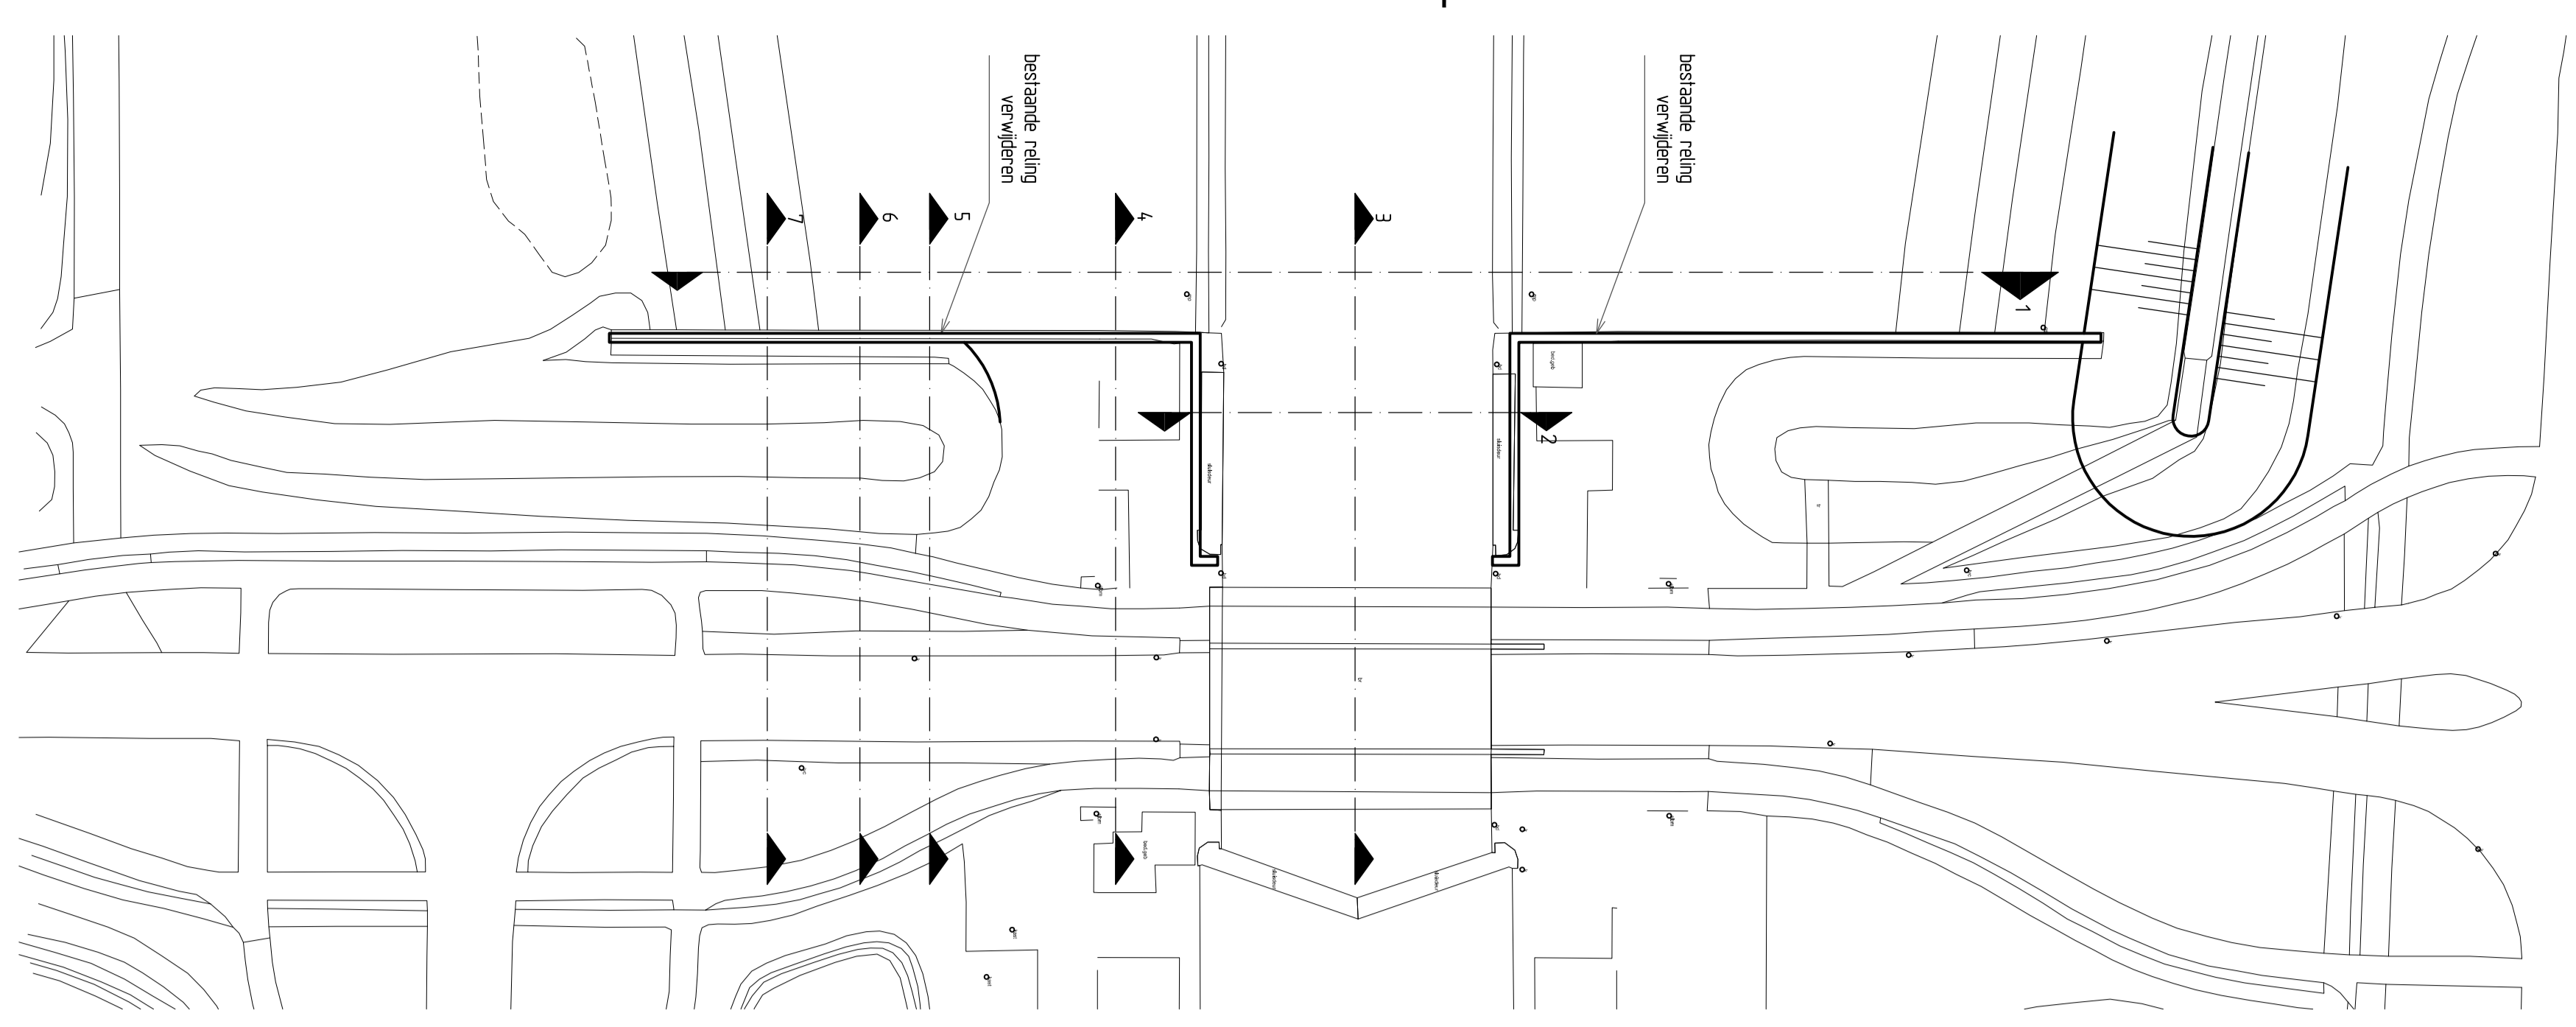


SITUATIE TEKENING OOSTSLUIS, ANKERCONSTRUCTIE
 SCHAAL 1: 500

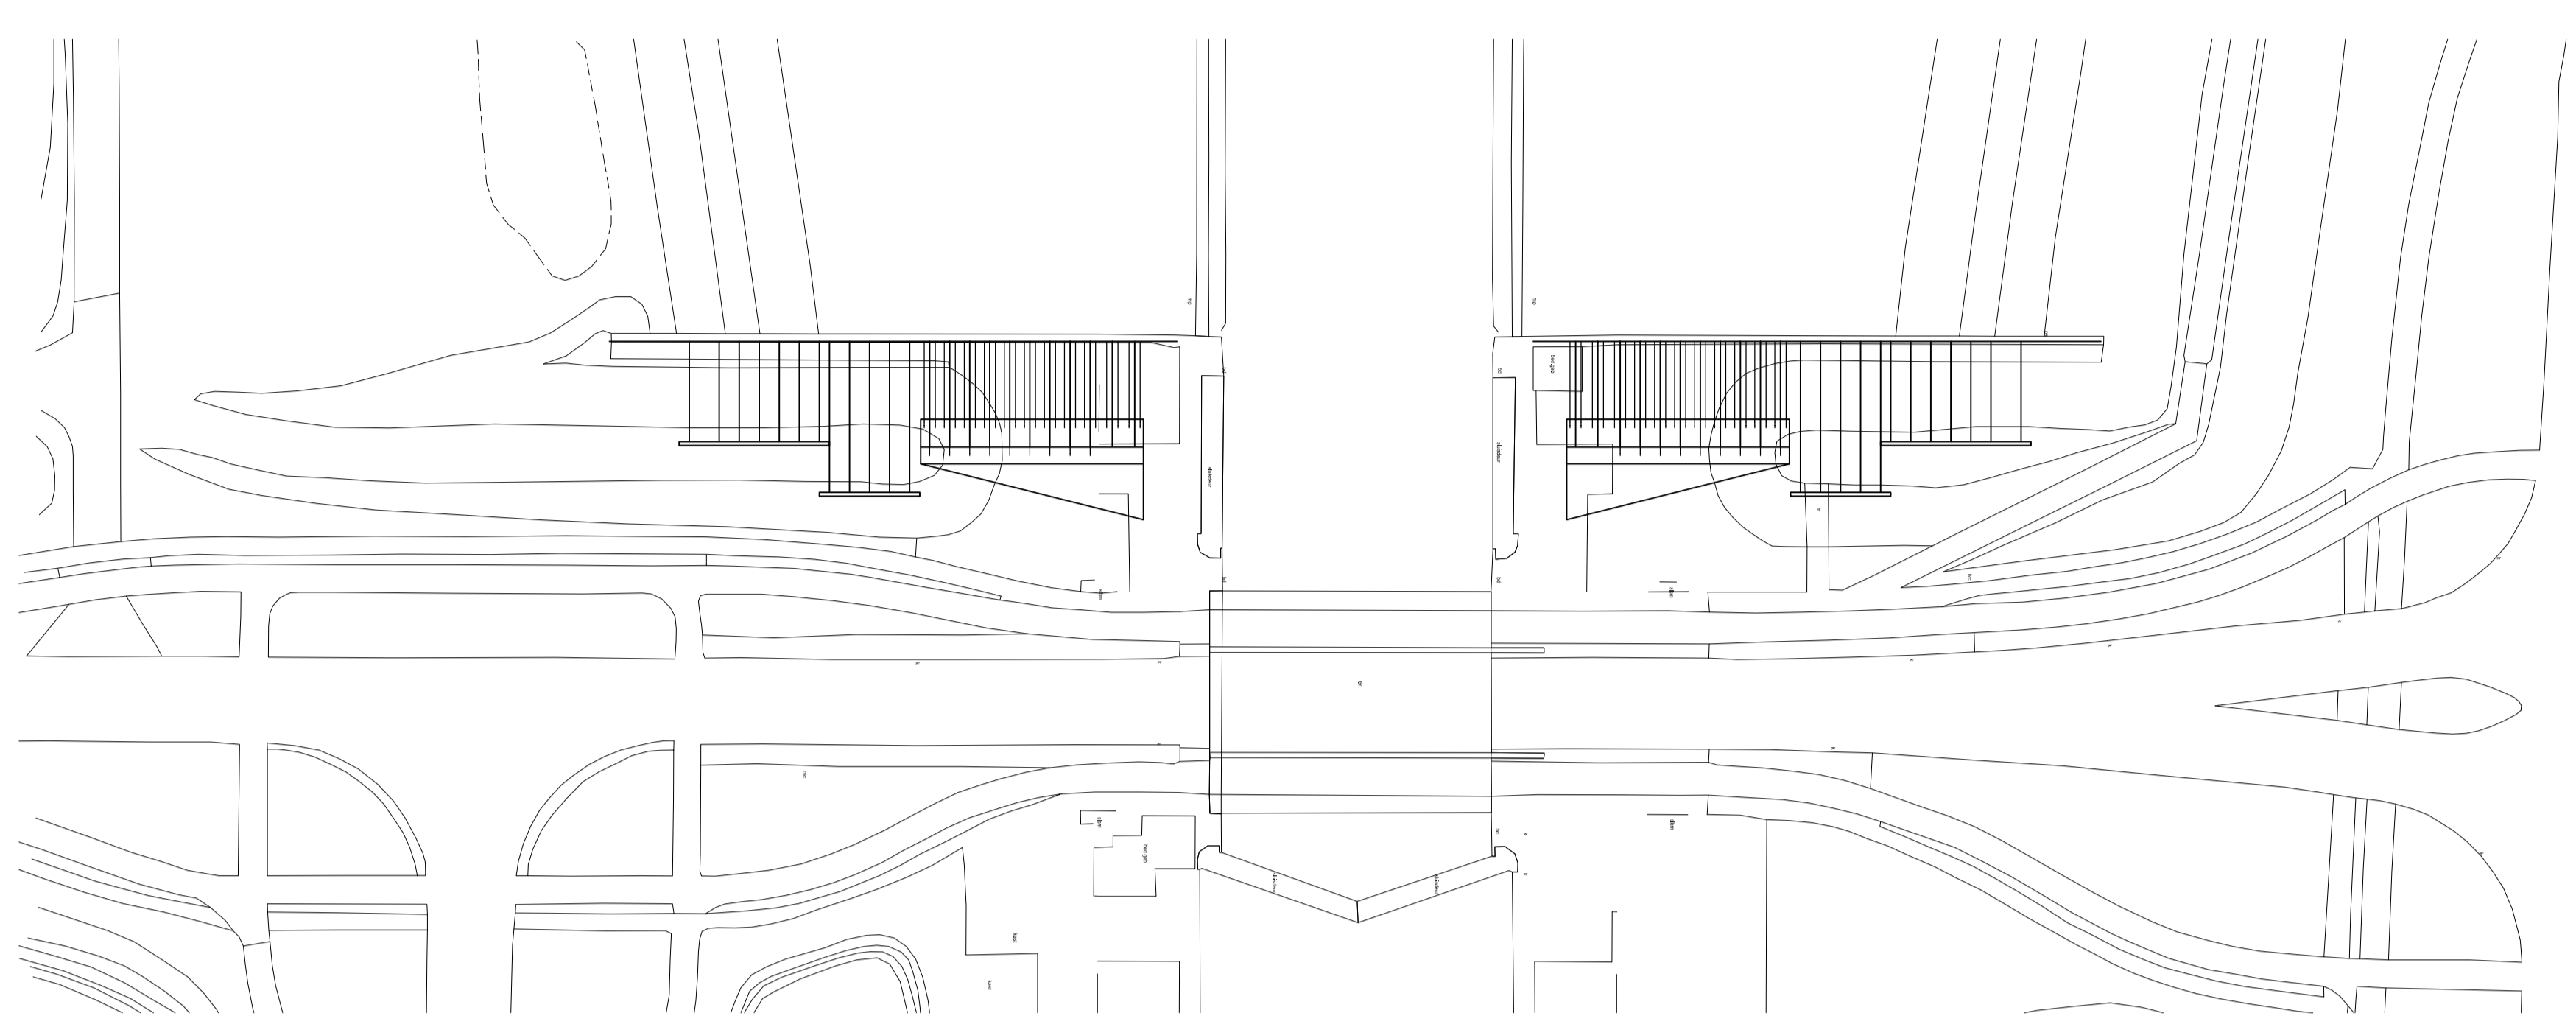


PROFIEL 5
 SCHAAL 1: 200

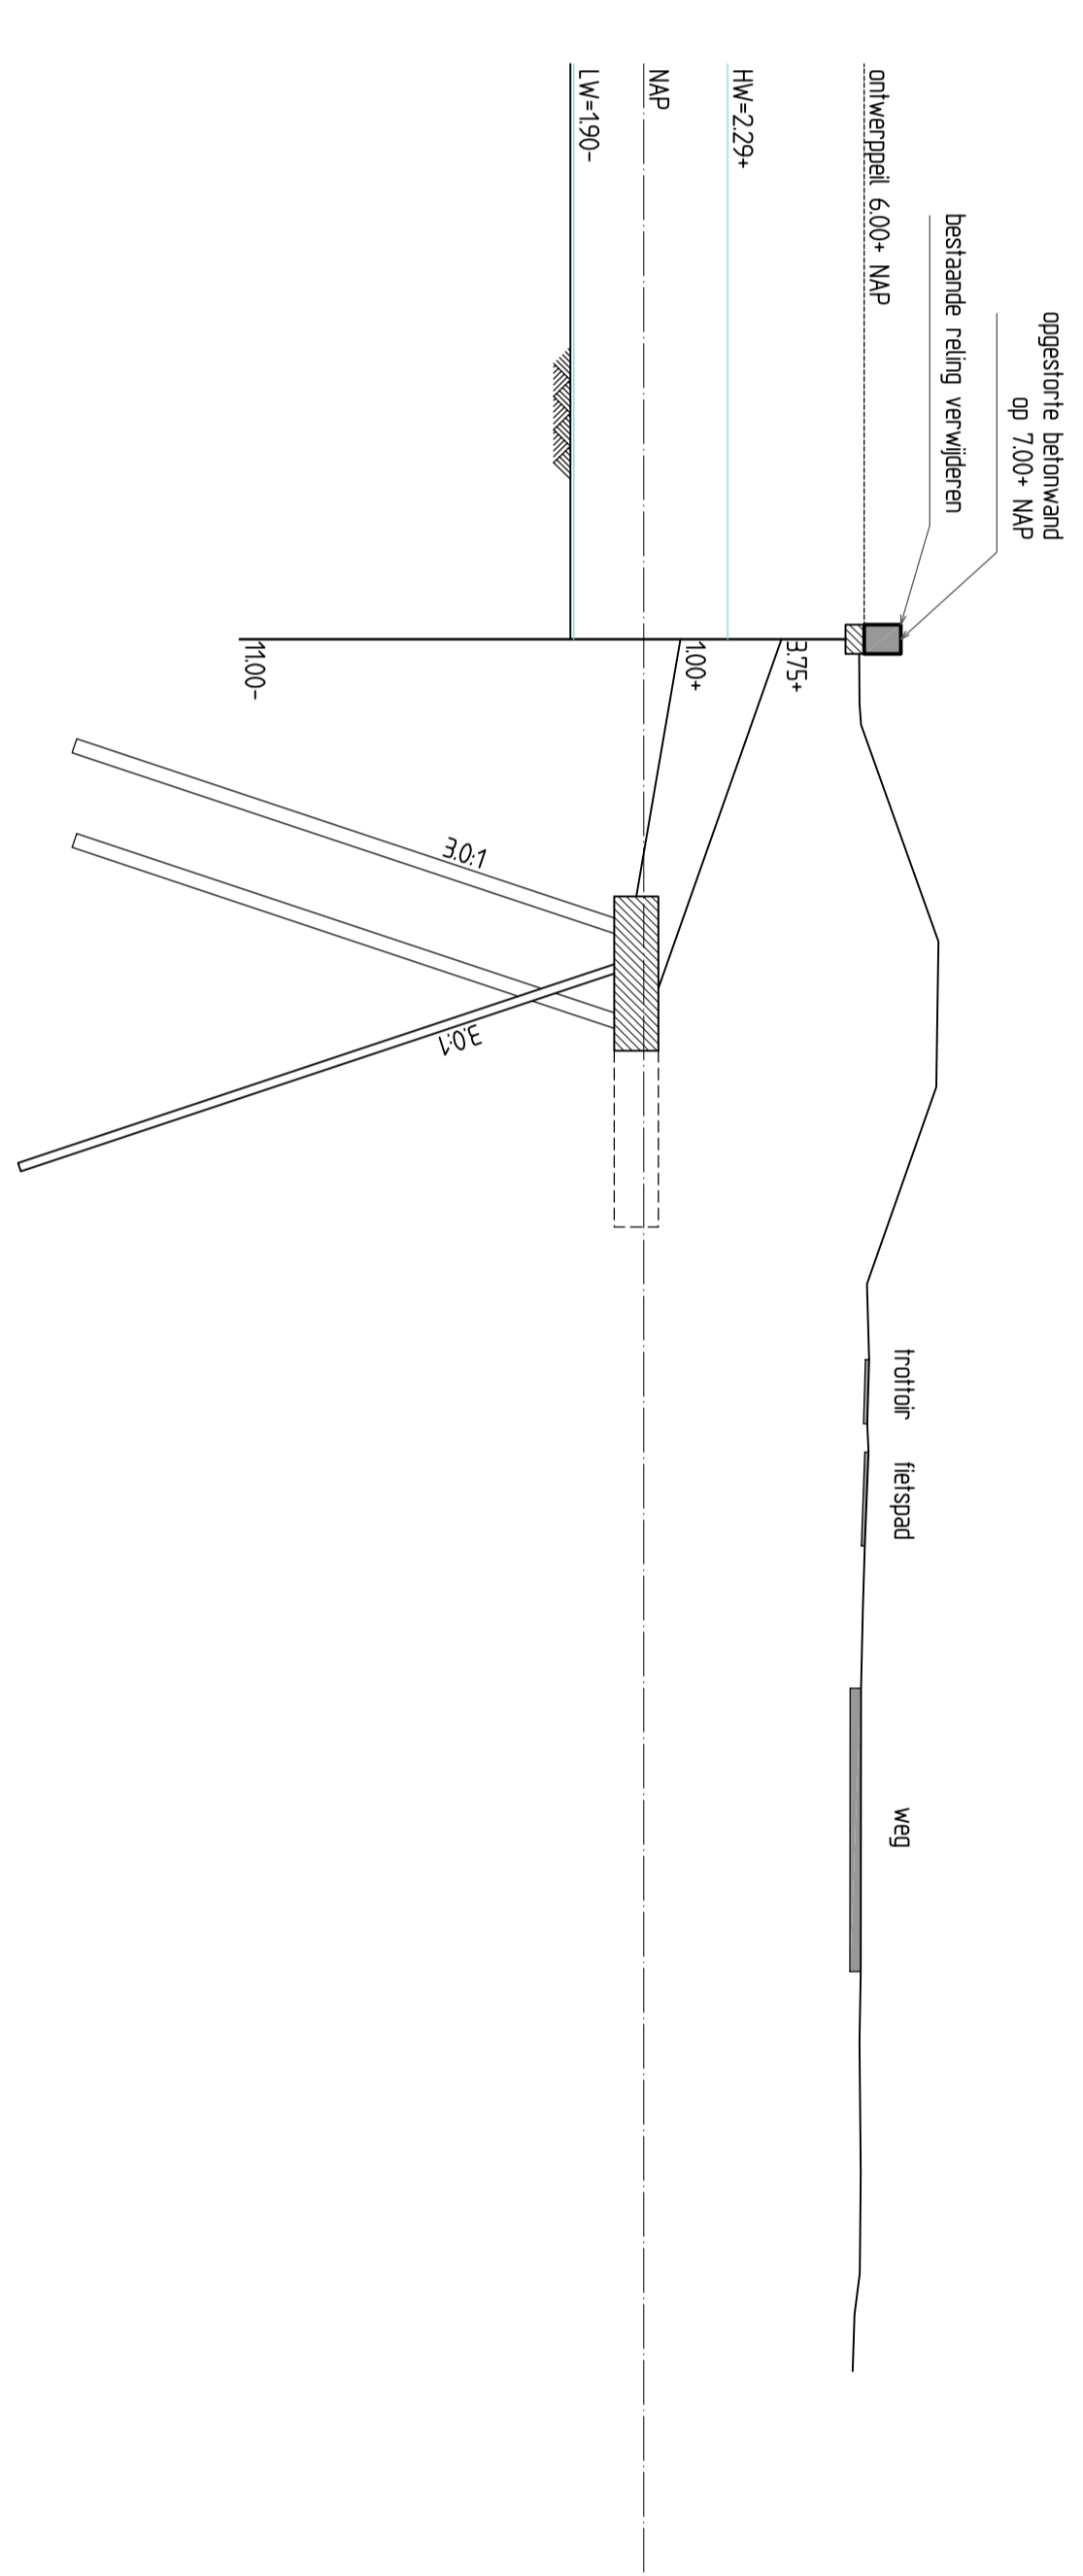


PROFIEL 7
 SCHAAL 1: 200

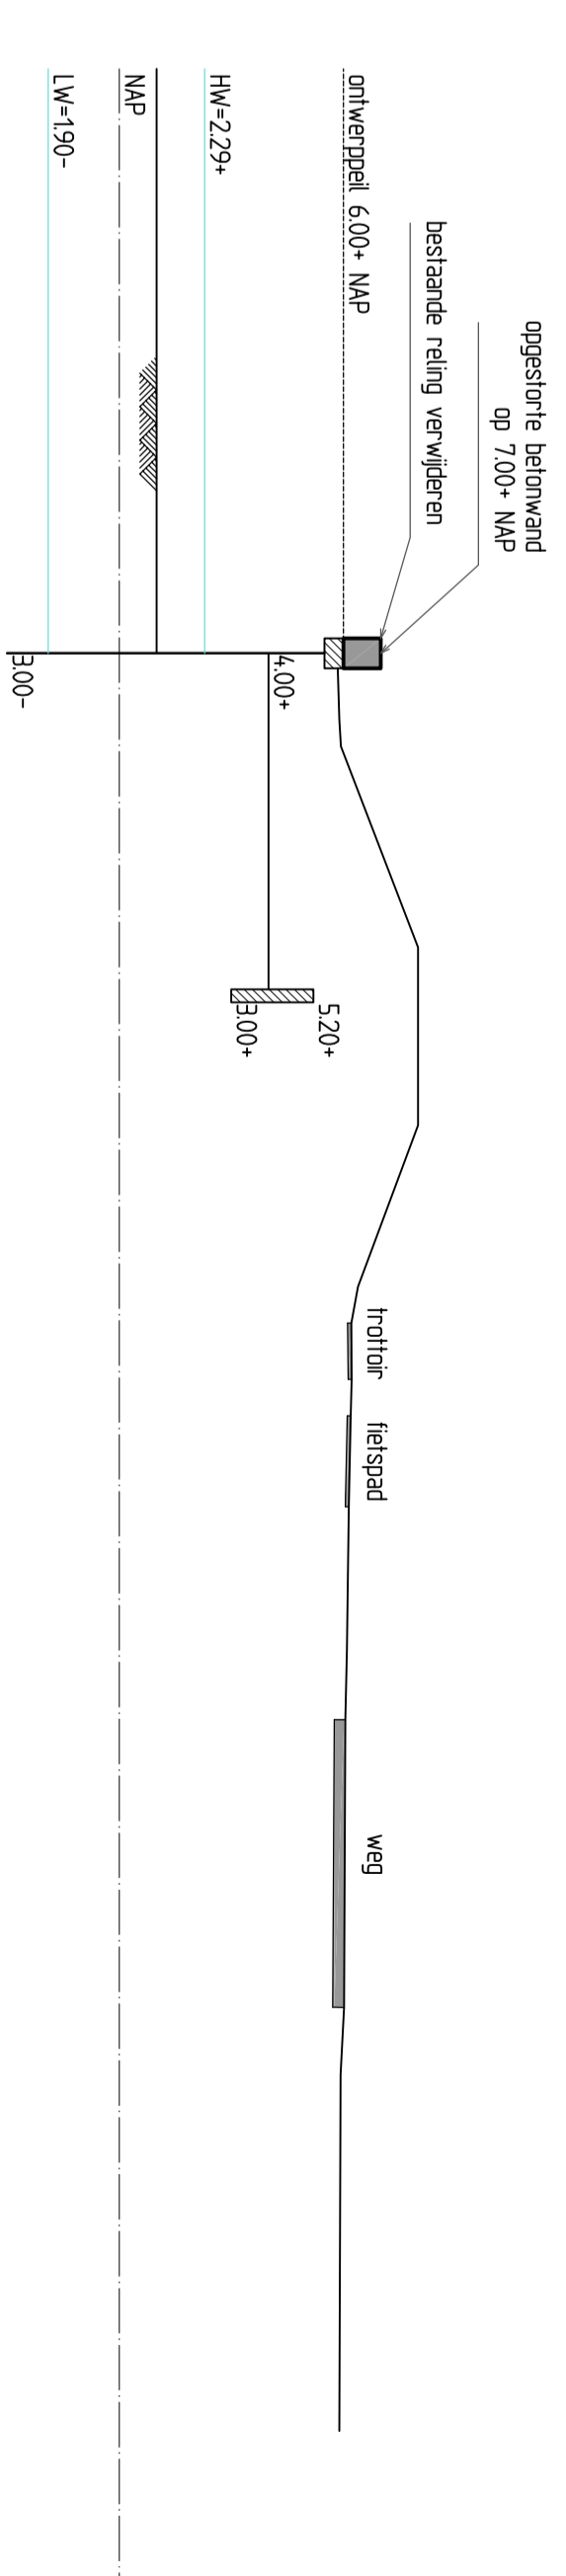

PROFIEL 3
 SCHAAL 1: 200

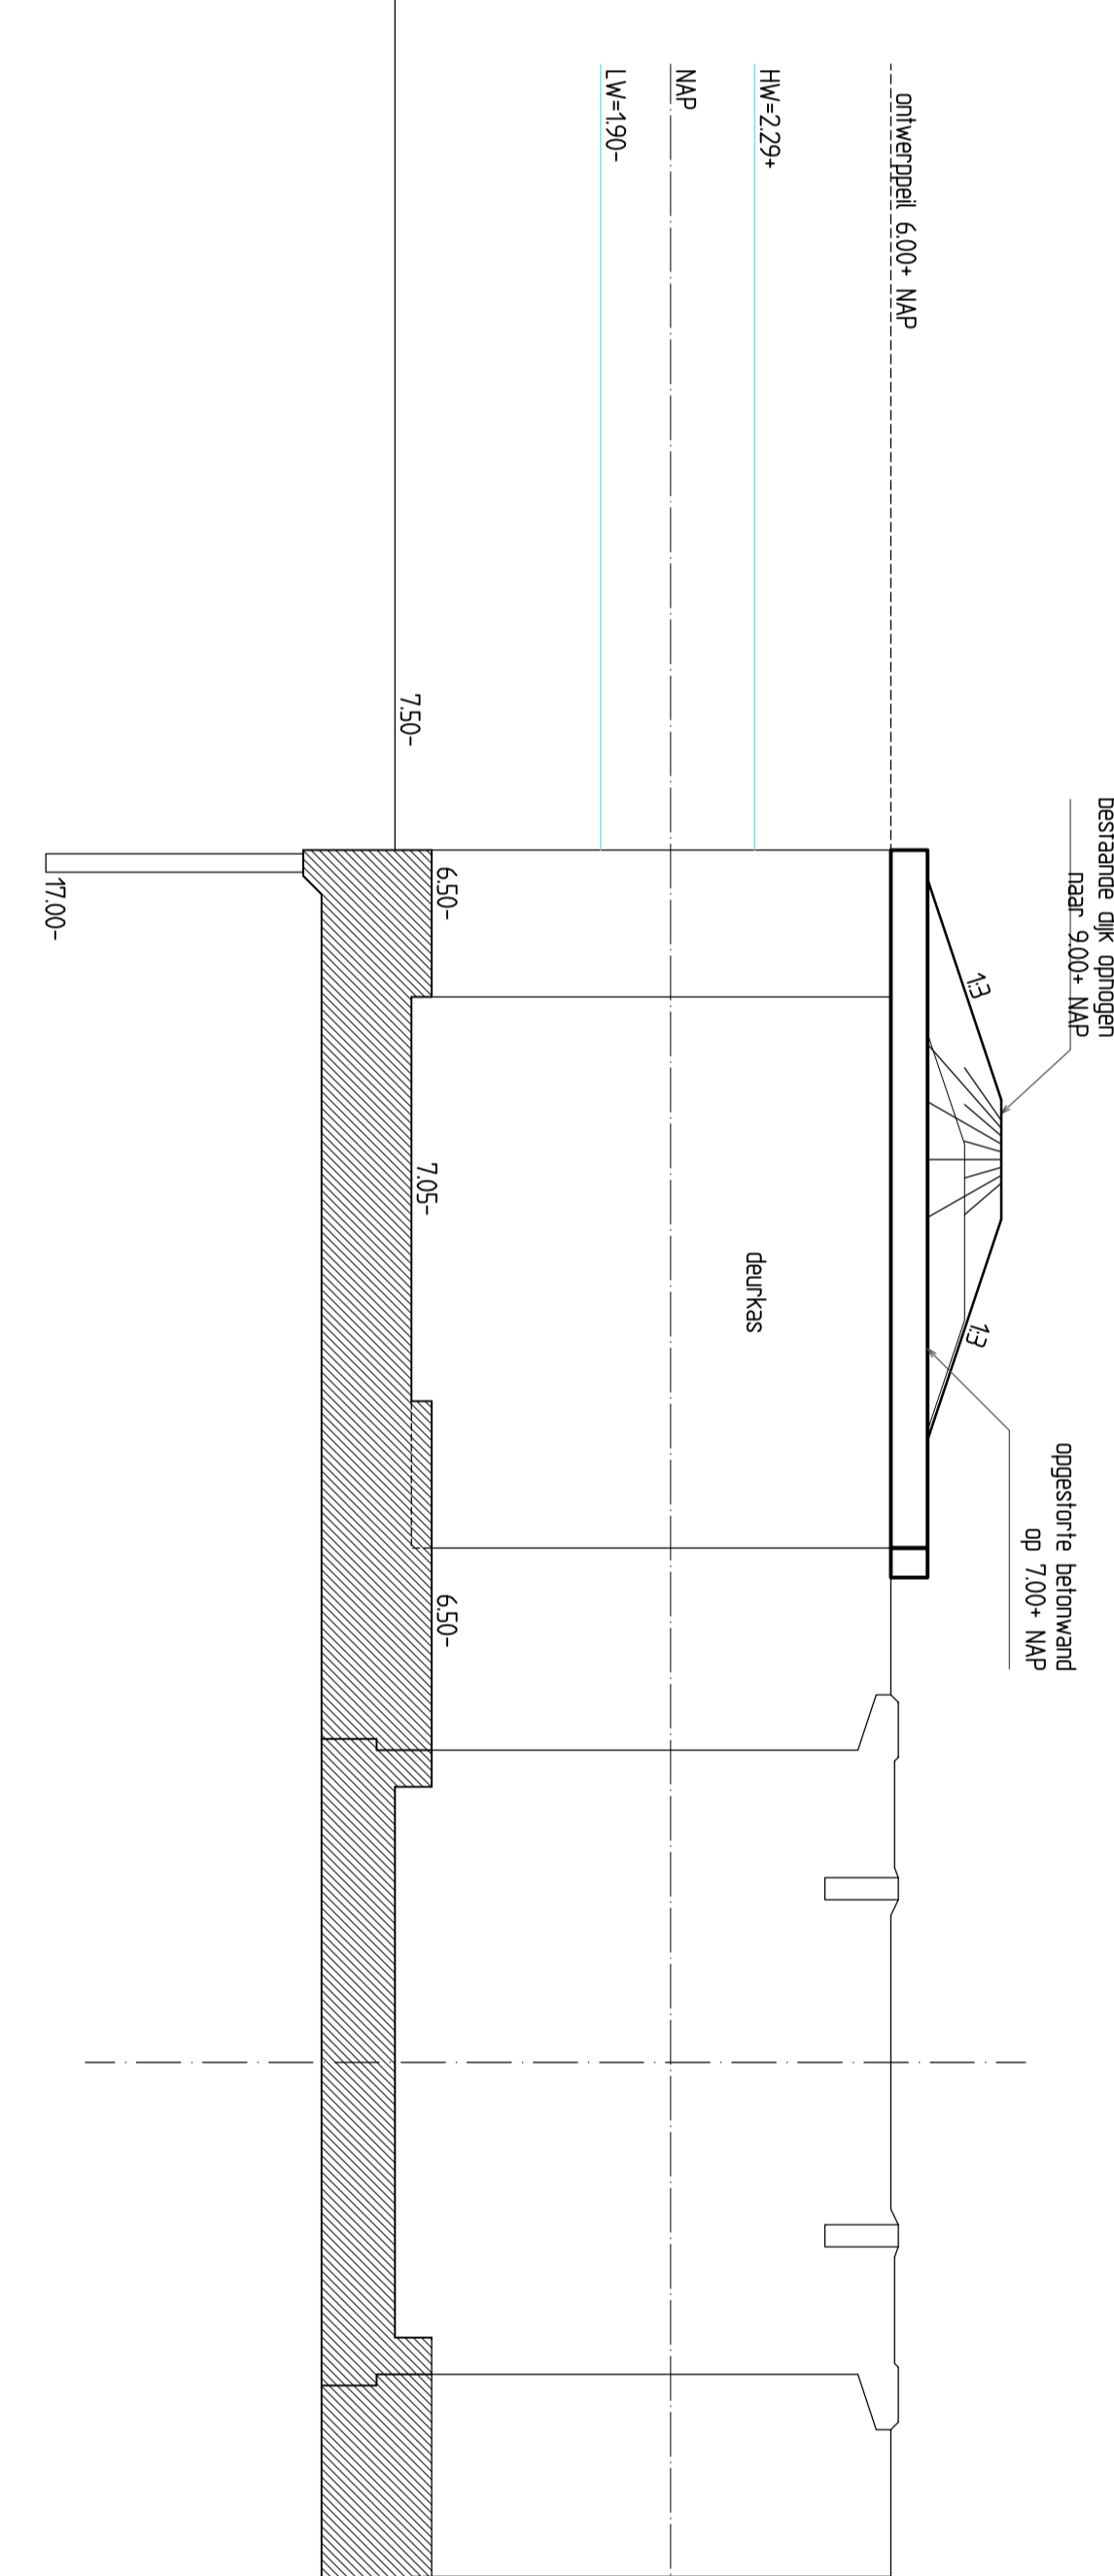

PRINCIPROFIEL SLUISDEUR MET OPHOEGING
 SCHAAL 1: 200

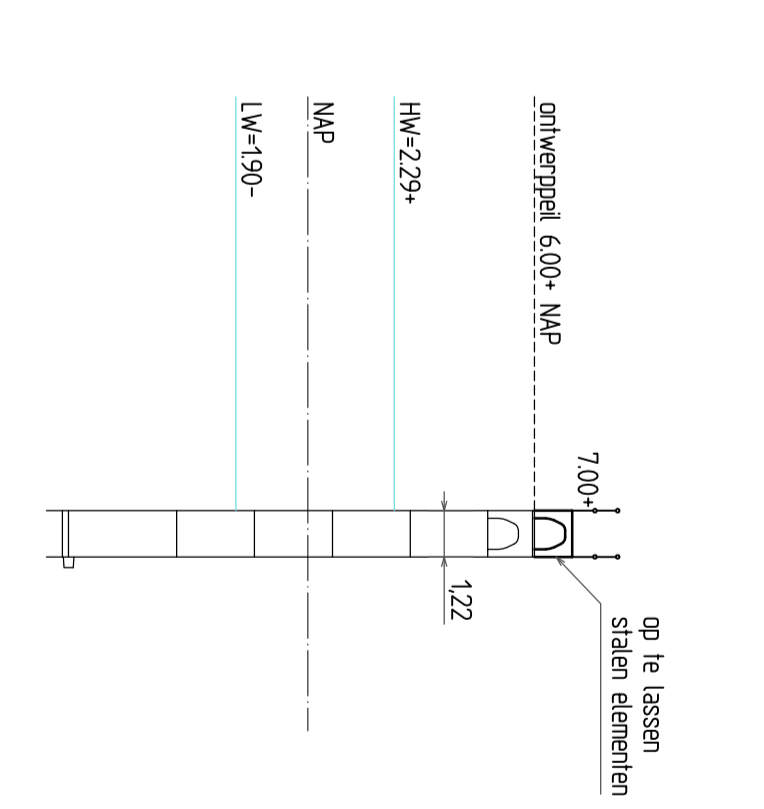

		Definitief	
TERRAZZEN Nader onderzoek waterkering voorhavens Terrazzen		Datum: 20/07/2007 - 08016	
Doorsluis Situatie en profielen		Schaal: 1:200	
getekend: J.S. de Rooij	aan: []	projectcode: ZLO-647	datum: 20/07/2009
goedgekeurd: P. de Ruiter	per: []	ontwerpcode: N.V.I.	ontwerpcode: N.V.I.
ontworpen: []	per: []	ontwerpcode: N.V.I.	ontwerpcode: N.V.I.
Definitief	versie: C	ontwerpcode: N.V.I.	ontwerpcode: N.V.I.