



PROFIEL 8B-1

Schaal 1:200

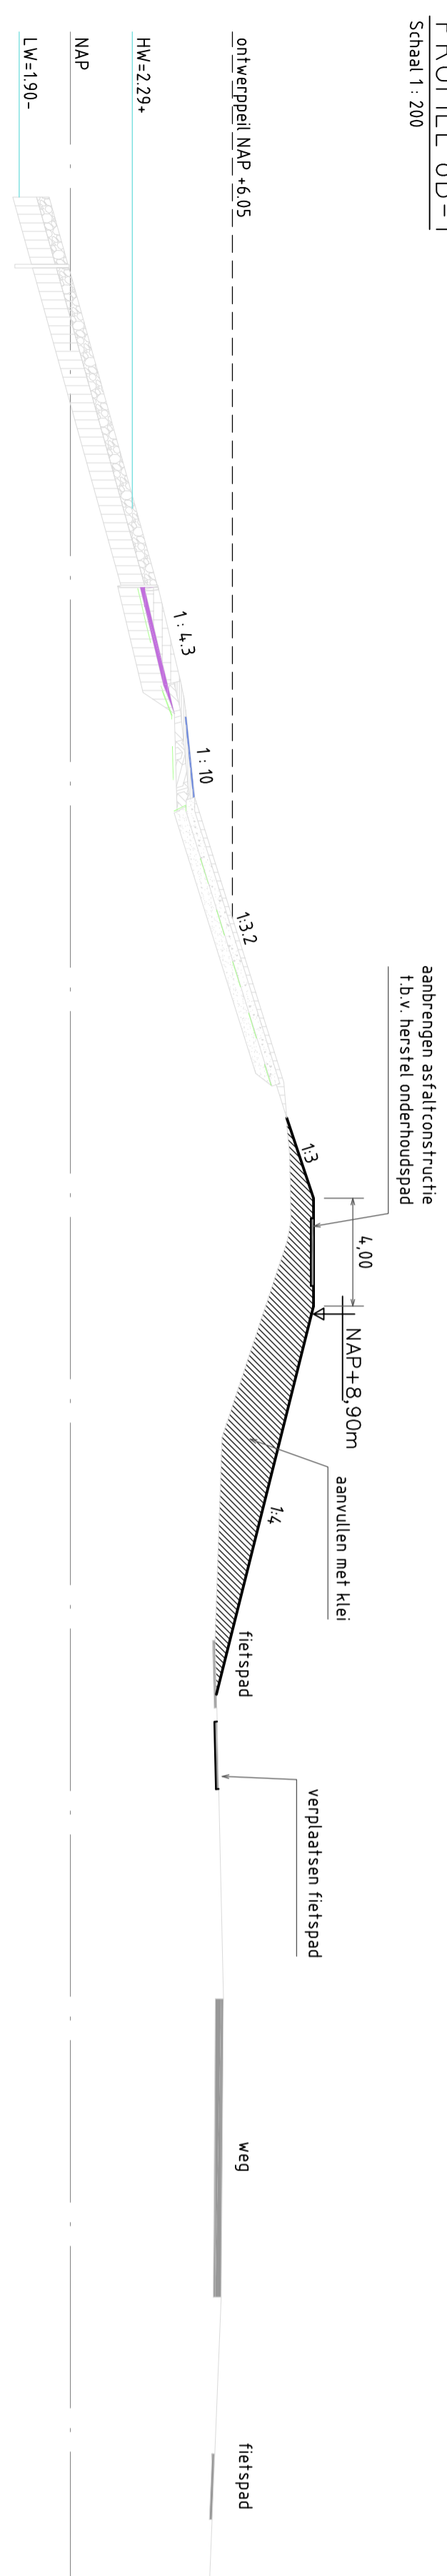


PROFIEL 8B-2

Schaal 1:200

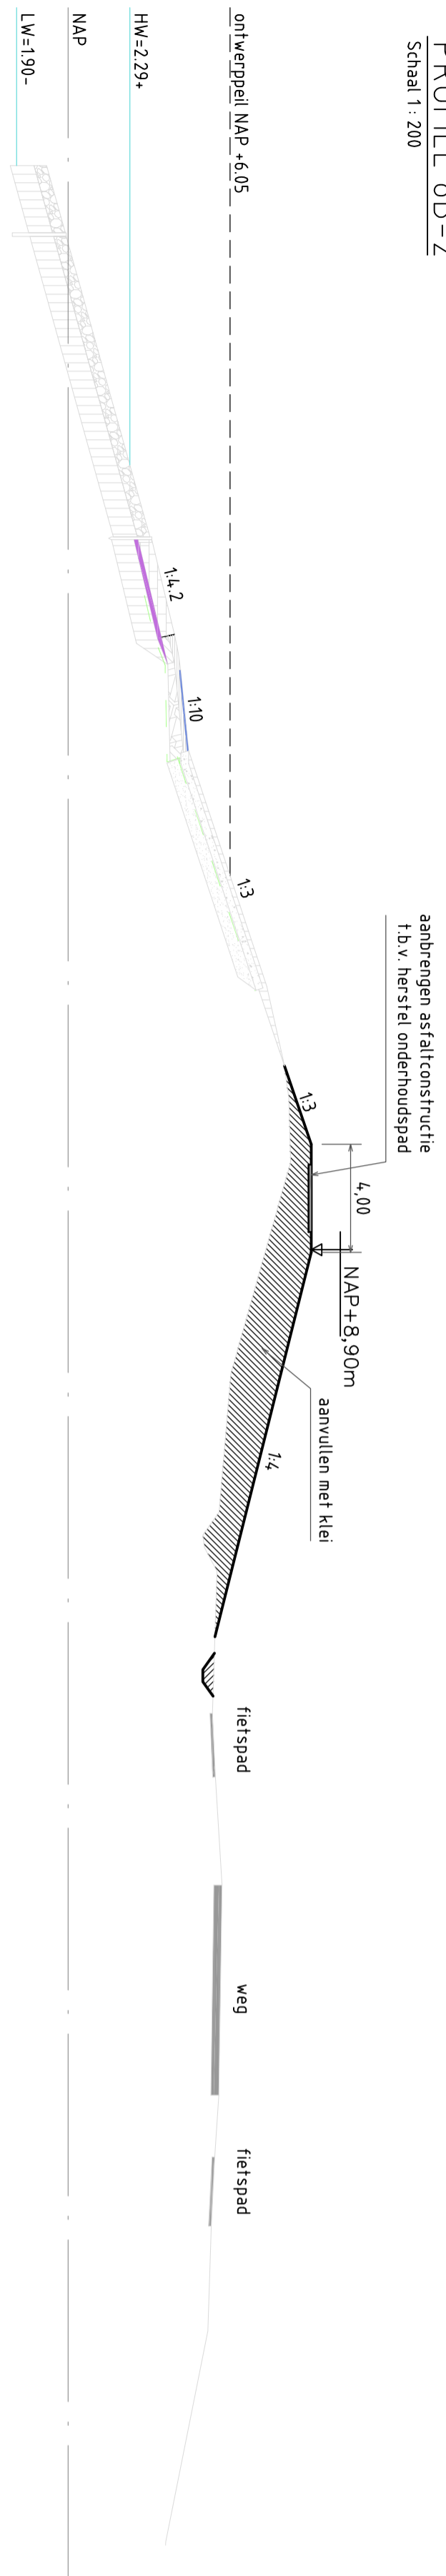


PROFIEL 9

Schaal 1:200

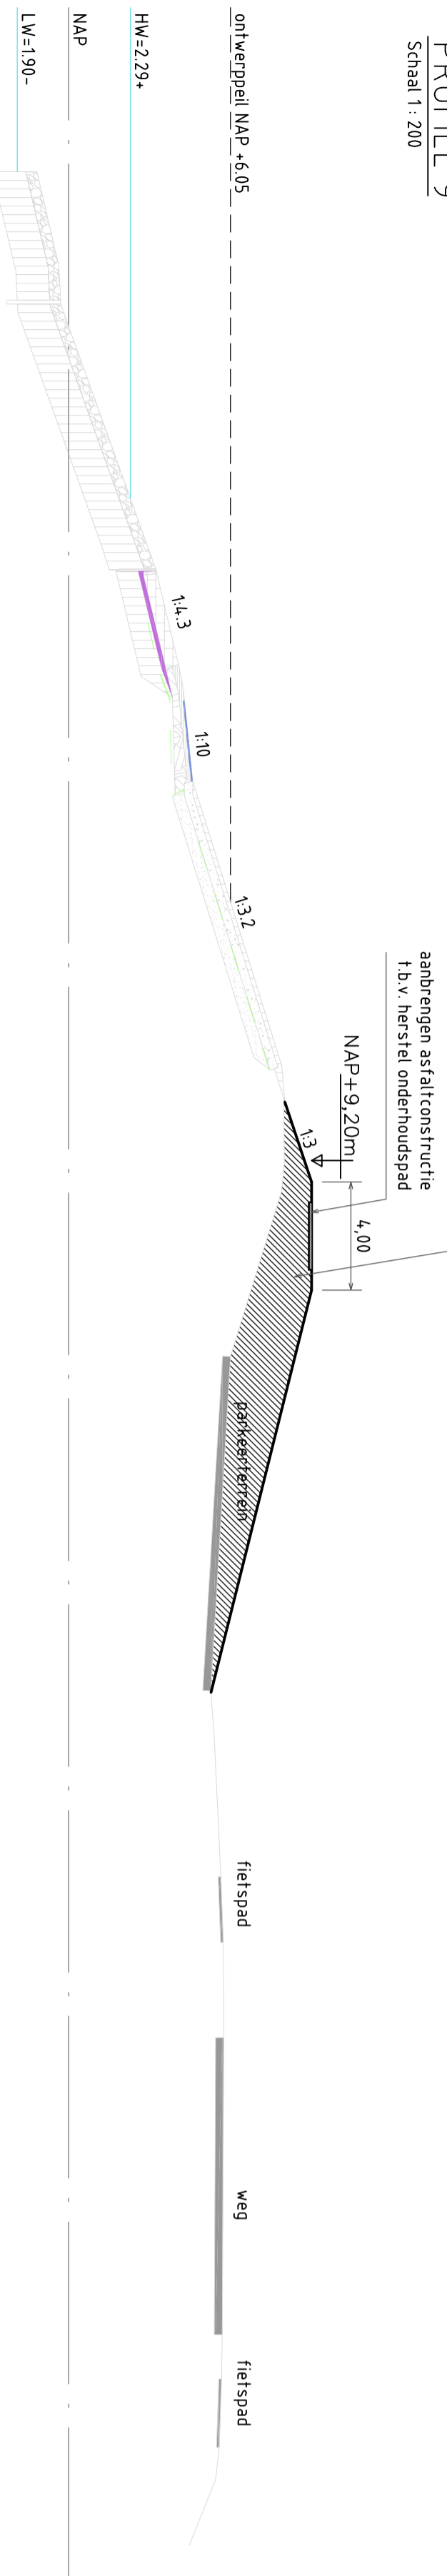

PROFIEL 9, variant met damwand

Schaal 1:200

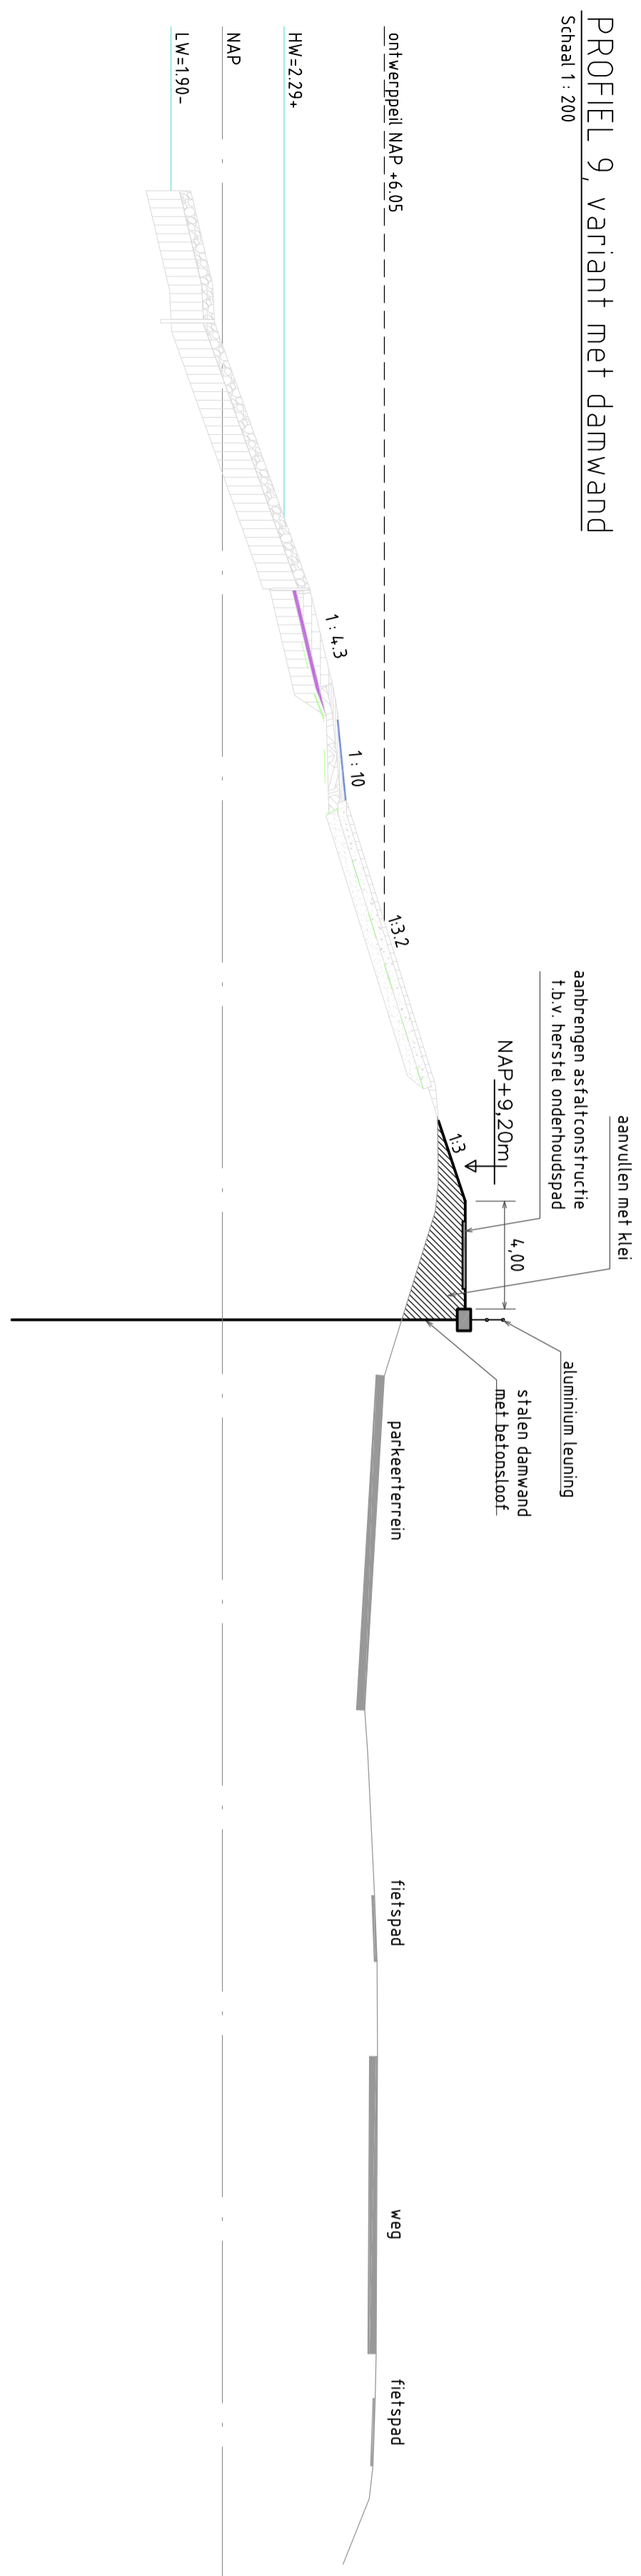

Legenda bestaande situatie:

- Klei
- hydraulische fosforstakken
- WAB
- steenslag 4/20
- DAB
- zand
- open steensfai
- fiespad
- stortsteen opgetreurd met gietfai
- betonblokken 50x50
- stortsteen opgetreurd met gietfai
- m'nsteen
- geotextiel

Legenda nieuwe situatie:

- aanvullen met klei

Terneuzen			
Verbeternaatregelen waterkering voorhavens Terneuzen			
Profielen voorkeursvariant Oosthavendijk		Formaat A1 schaal 1:200	
gediend	J.S. de Rooie	par.	dd. 21-01-2010
gecontroleerd	P. de Ruiter	par.	dd. 21-01-2010
vergeven		par.	dd.
status	Definitief	versie	D
		reg.nr.	ZLZV-2007-08017